
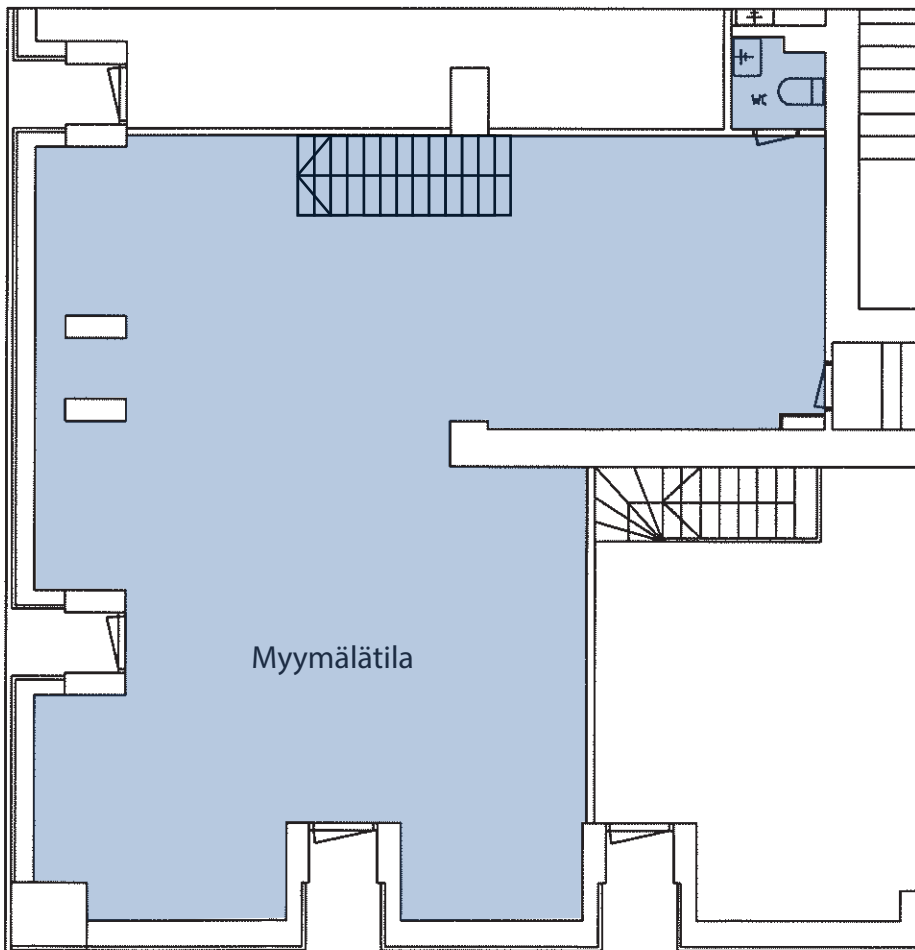


MITTAKAAVA
1/100

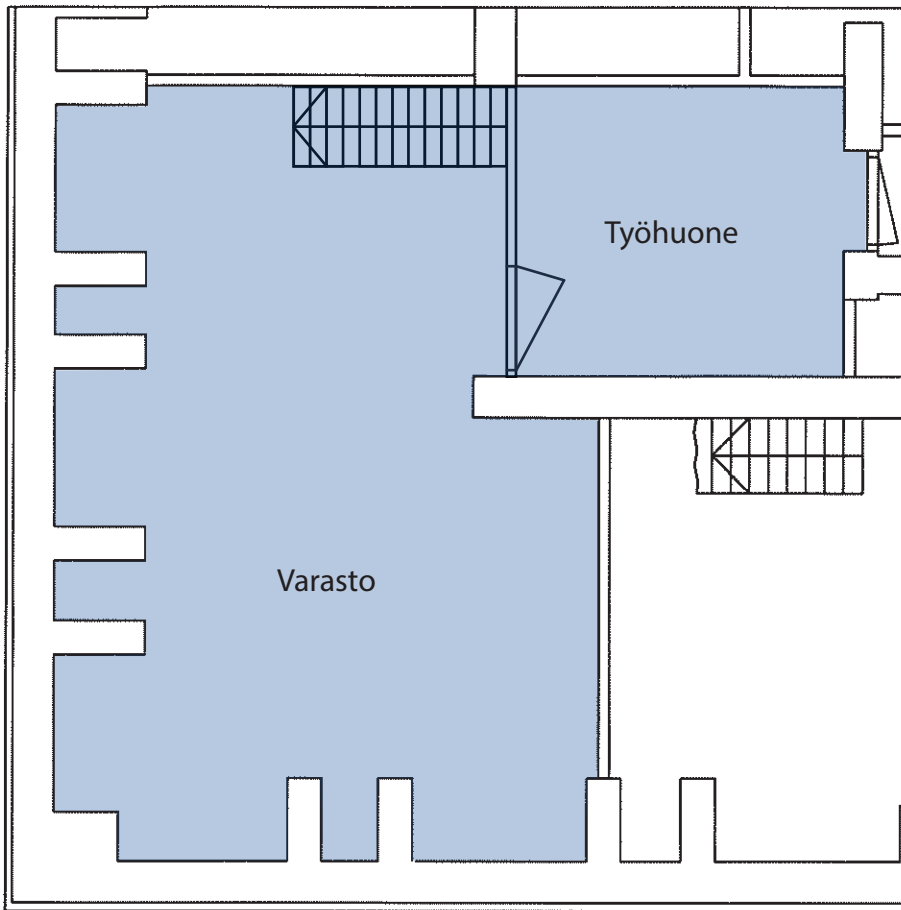

ISÄNNÖINTI
Turun Talohuolto Oy

KOHDE
AS OY OTAVA

TEKIJÄ
Turun Talotekniikkakeskus Oy

PÄIVÄ
19.10.2011

YHT.HENK.
T.VUORIO

LK11