

RAKENNUKSEN:
 PALOLUOKKA ON P1
 PALOVAARALLISUUSLUOKKA ON 1
 SIJAITUS ON 1
 SISÄPUOLISTEN PINTOJEN LUOKKAVAATIMUKSET MUUTOSALUEELLA:
 - LIIKETILA: SEINÄT JA KATOT B-s1, d0 JA LATTIAT D₀-s1
 - TYÖPAIKKA- JA VARASTOTILAT: SEINÄT JA KATOT D-2, d2 JA LATTIAT D₀-s1

SAVUNPOISTO MUUTOSALUEELLA:

PAINDOMAINEN SAVUNPOISTO KATOSSA OLEVIEN SAVUNPOISTOLUUKKUIEN KAUTTA
 SAVUNPOISTOLUUKKUIEN LAUKAISUKESKUS B-PORRAAN AILASSA, KÄSIHAIJAUS
 OLEHSSA OLEVIEN LUUKKUIEN TOIMIKUNTO VARMISTETTAVA / TESTATTAVA JA TARVITTAVILTA OSIN KORJATTAVA / UUSITTAVA
 LAUKAISU- / SAVUNPOISTUKESKUKSEEN UUSITTAVA PARKKITALIKKA UUDEN RYHMITYKSEN MUKAISESTI

MYYMÄLÄTILA 280 M²
 - LAUKAISUKESKUKSESTA OHJATTU KATOKKUNA 1 KPL x 2,8 M² + 2,8 M² = 1%
 - KORVAUSILMA JULKISIVUN OVESTA JA IKKUNASTA
 VARASTOTILA 220 M²
 - LAUKAISUKESKUKSESTA OHJATTUJA KATOKKUNOITA 2 KPL x 2,8 M² + 5,6 M² + 2,5%
 - KORVAUSILMA JULKISIVUN OVESTA


POISTUVIEN HENKILÖIDEN MÄÄRÄ
 MYYMÄLÄTILASTA 280 m² = 94 HLO
 VARASTOTILOISTA 221 m² = 8 HLO
 TYÖPAIKKATILOISTA 95 m² = 10 HLO
 YHTEENSÄ 112 HLO

ULOSKÄYTVÄIEN YHTEENASKETTU VÄHIMMÄISLEVEYS 1200 mm
 POISTUMISREITTIEN ENHÄSLEVEYS ON ALLE 30 m / MYYMÄLÄTILASSA
 ON ALLE 45 m / VARASTO- JA TYÖPAIKKATILOISSA

VALAISTU POISTUMISOPASTE
 JÄLKIVALAISEVA POISTUMISOPASTE
 PPP PIKAPALOPOSTI
 JS KÄSISAMMUTIN, TEHOLUOKKA VAHNTAAN 27A 1446E, 6 kg
 SP SAMMUTUSPEITE

1. KERROS VUODEN 2000 MUUTOKSEN JÄLKEEN:

TILOJEN KÄYTTÖTARKOITUS:	TILAT LASKETTU LIKETELOIKSI:	TEOLLISUUS- JA VARASTOTILOIKSI:	TOMISTOTILOIKSI:
LIKETELOIKSET	978 KTM ²		
TOMISTOTILAT		979 KTM ²	34 KTM ²
TEOLLISUUS- & VARASTOTILAT		31 KTM ²	
PORRASH A			29 KTM ²
PORRASH B		56 KTM ²	27 KTM ²
SOSIAALITILAT		31 KTM ²	
TEKNEISET TILAT			
YHTEENSÄ:	978 KTM ²	1097 KTM ²	70 KTM ²
VAESTONSUOJAA LASKETTU KELLARIKSI:			215 KTM ² + 72 KTM ²

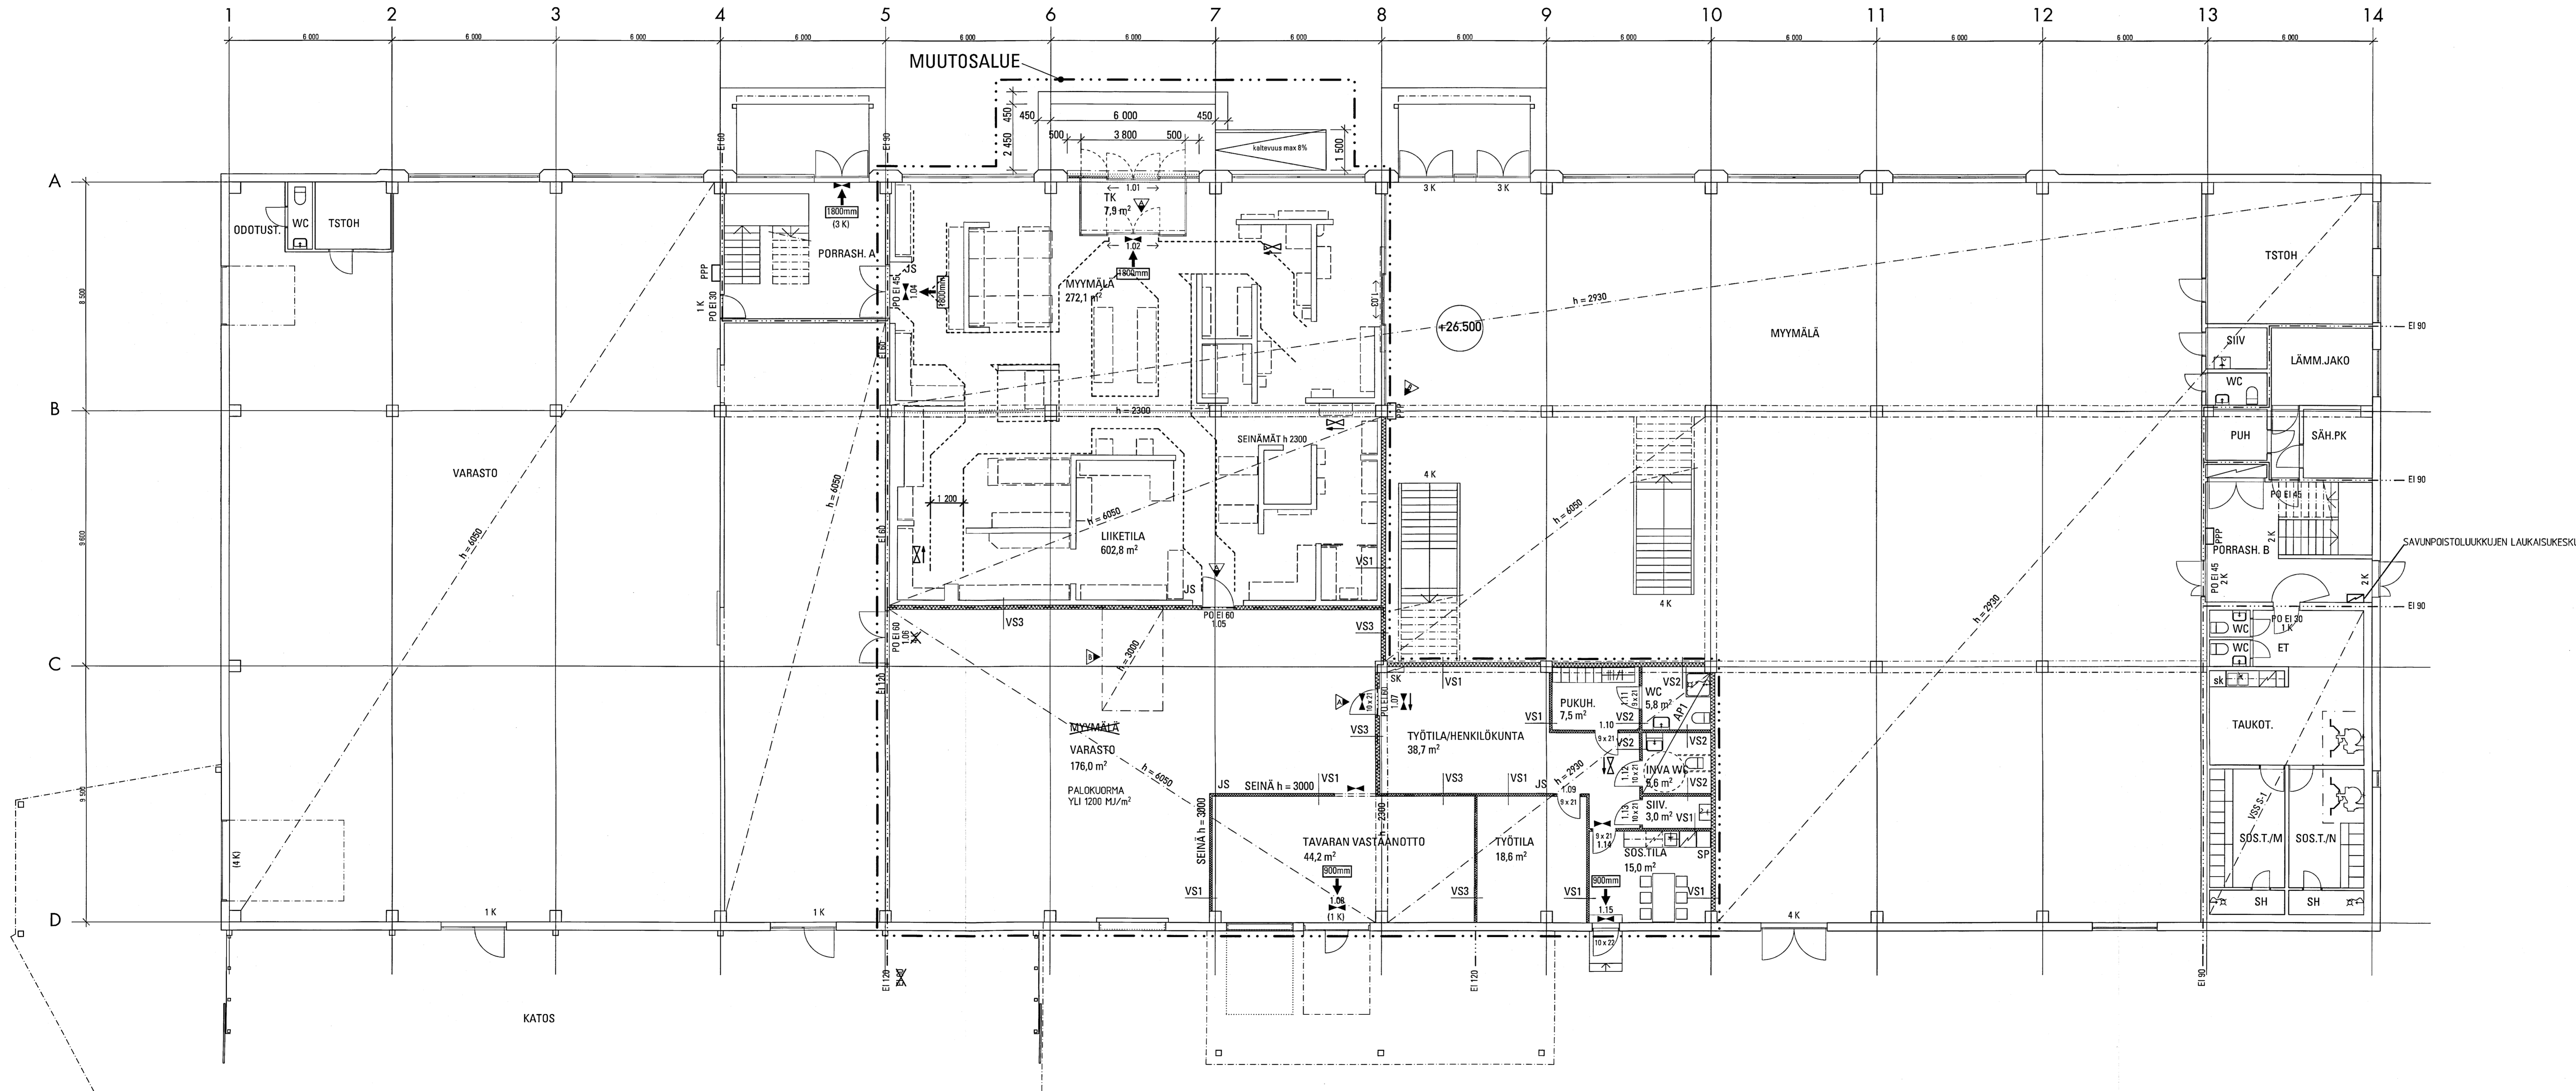

VS1 (Uusi kevyt väliseinä, ei kantava)

VS2 (Uusi märkätilaväliseinä, ei kantava)

VS3 (Uusi kevyt väliseinä, ei kantava, palonkestoluokka EI 120)

AP1 (Alapohja märkätalassa)

RAKENNETTYYPIT JA -DETALJIT RAKENNESUUNNITELMAN MUKAAN

Vantaan kaupunki
 Rakennusvalvonta
 Hyväksytty rakennusvalvontana
 muutoksena
 tunnus 14-1000-11-D-968/05
 14.12.2011
 Matti Kärki
 lupa-arkkitehti

B 25.11.2011 RAM SAVUNPOISTO JA PIKAPALOPOSTIN SIJAINNIN TARKENNETTU

A 25.11.2011 RAM OVIMUUTOKSIA, POISTUMISREITIT MYYMÄLÄTILASSA TARKENNETTU

| 14 | 14208 | 10 | |
| k.osa / k.yö | korkeus / lla | korkeus / no | viivanomaisen arkkitehtimerkintöjen vaden |

rakennuslupa	MUUTOS	PÄÄPIIRUSTUS	2/4
rakennusluvanumero		piirustuksen	luku no

VARISTONIITYT OY
 RIIHITONTUNTIE 4, 01660 VANTAA
 rakennusvalvontaan nimi ja osoite

POHJAPIIRUSTUS 1. KERROS 1:100
 piirustuksen sisältö mittakaava

08.09.2011 ARK 870 201 B päivätty suun. alen. työn. piir. nr. muutos
 Hamut Sentek, arkkitehti DT
 Coop Hoivita Oy Ltd
 Meneväntie 25/4
 FIN 00250 Helsinki
 09-445454
 09-445400404
 sis@coophoivita.fi