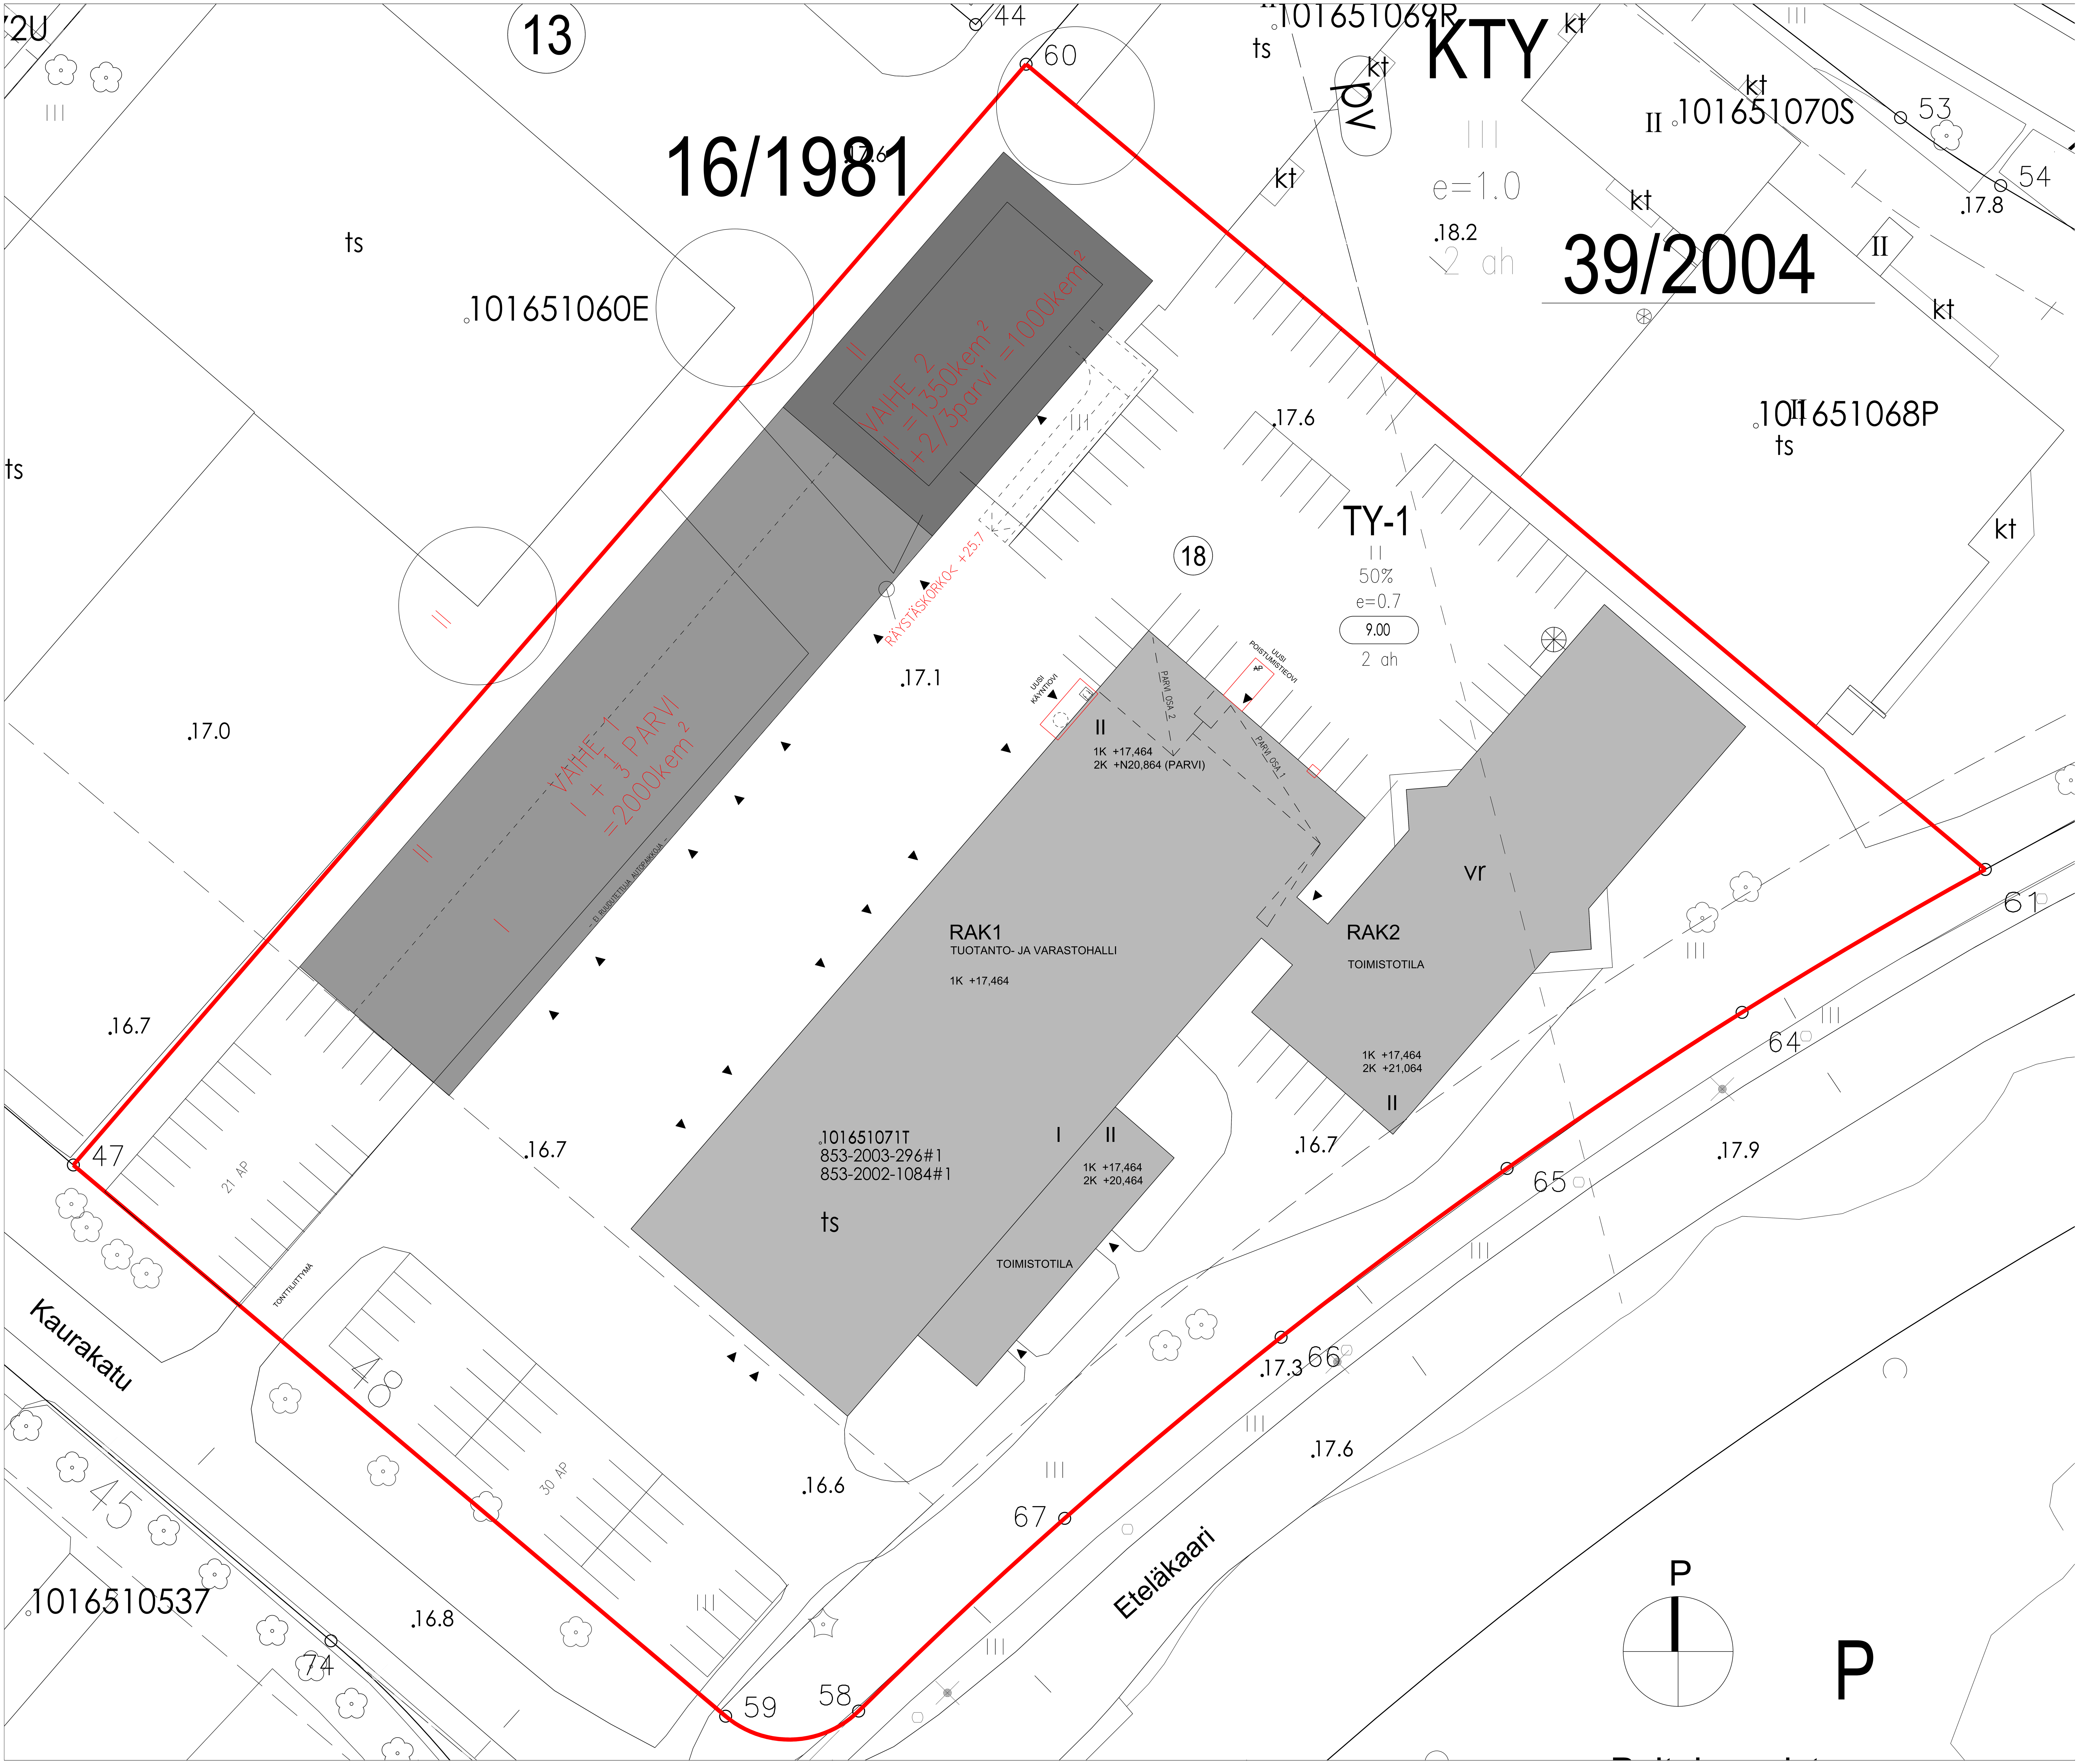

16/1981
39/2004
KTY
TY-1
II
50%
e=0.7
9.00
2 ah
e=1.0
2 ah
18
13
101651060E
101651070S
101651068P
101651071T
853-2003-296#1
853-2002-1084#1
1016510537
VAIHE 2
II =1350kem²
I+2/3parvi =1000kem²
VAIHE 1
I + 1/3 PARVI
=2000kem²
RÄYSTÄSKORKO< +25.7
EI RUUDUTETTUJA AUTOPAIKKOJA
UUSI KÄYNTIOVI
UUSI POISTUMISTIEOVI
PARVI OSA 2
PARVI OSA 1
1K +17,464
2K +N20,864 (PARVI)
RAK1
TUOTANTO- JA VARASTOHALLI
1K +17,464
RAK2
TOIMISTOTILA
1K +17,464
2K +21,064
1K +17,464
2K +20,464
TOIMISTOTILA
TONTTILIITTYMÄ
21 AP
30 AP
vr
ts
kt
Kaurakatu
Eteläkaari
P
P
.17.0
.16.7
.16.7
.17.1
.17.6
.18.2
.17.8
.16.7
.17.9
.17.3
.17.6
.16.6
.16.8
44
60
53
54
61
64
65
66
67
58
59
47
48
45
74